

ÉDITO


Processo 171/15.6/646

Faz-se público que, nos termos e para efeitos do art. 19º do Regulamento de Licenças para Instalações Elétricas, aprovado pelo Decreto-Lei nº 26852, de 30 de julho de 1936, e alterado pelo Decreto-Lei nº 446/76, de 5 de junho, e outros, estará patente na **DIREÇÃO-GERAL de ENERGIA e GEOLOGIA**, sita em Lisboa, na Av. 5 de Outubro, nº 208, 1069-203 LISBOA, tel. 217922700/800 e na Secretaria da **CÂMARA MUNICIPAL de MOITA**, durante **15 dias**, e nas horas de expediente, a contar da publicação destes éditos no “Diário da República”, o projeto apresentado pela **E-Redes - Distribuição de Eletricidade, S.A. - Direção Serviços aos Ativos MT e BT - Sul** a que se refere o processo em epígrafe, para o estabelecimento da seguinte instalação elétrica:


Estabelecimento de linha LI30-234-30-01(RAPORAL), a 30 kV, com 12 m a estabelecer entre o apoio 2 da LI 30-234-30 Azinhaga de S. Lourenço e o PTC MTA0094, em Barra Cheia – Moita, freguesia de Alhos Vedros, concelho de Moita.

Todas as reclamações contra a aprovação deste projeto deverão ser presentes nesta DIREÇÃO-GERAL ou na Secretaria daquela CÂMARA MUNICIPAL, dentro do citado prazo.

Lisboa, 28 de novembro de 2023


(Diretor de Serviços de Energia Elétrica)

Fernando António
Divisão de Regulamentação e Controlo
(Despacho n.º 4443/2021,
D.R. n.º 84/2021, Série II de 2021-04-30)

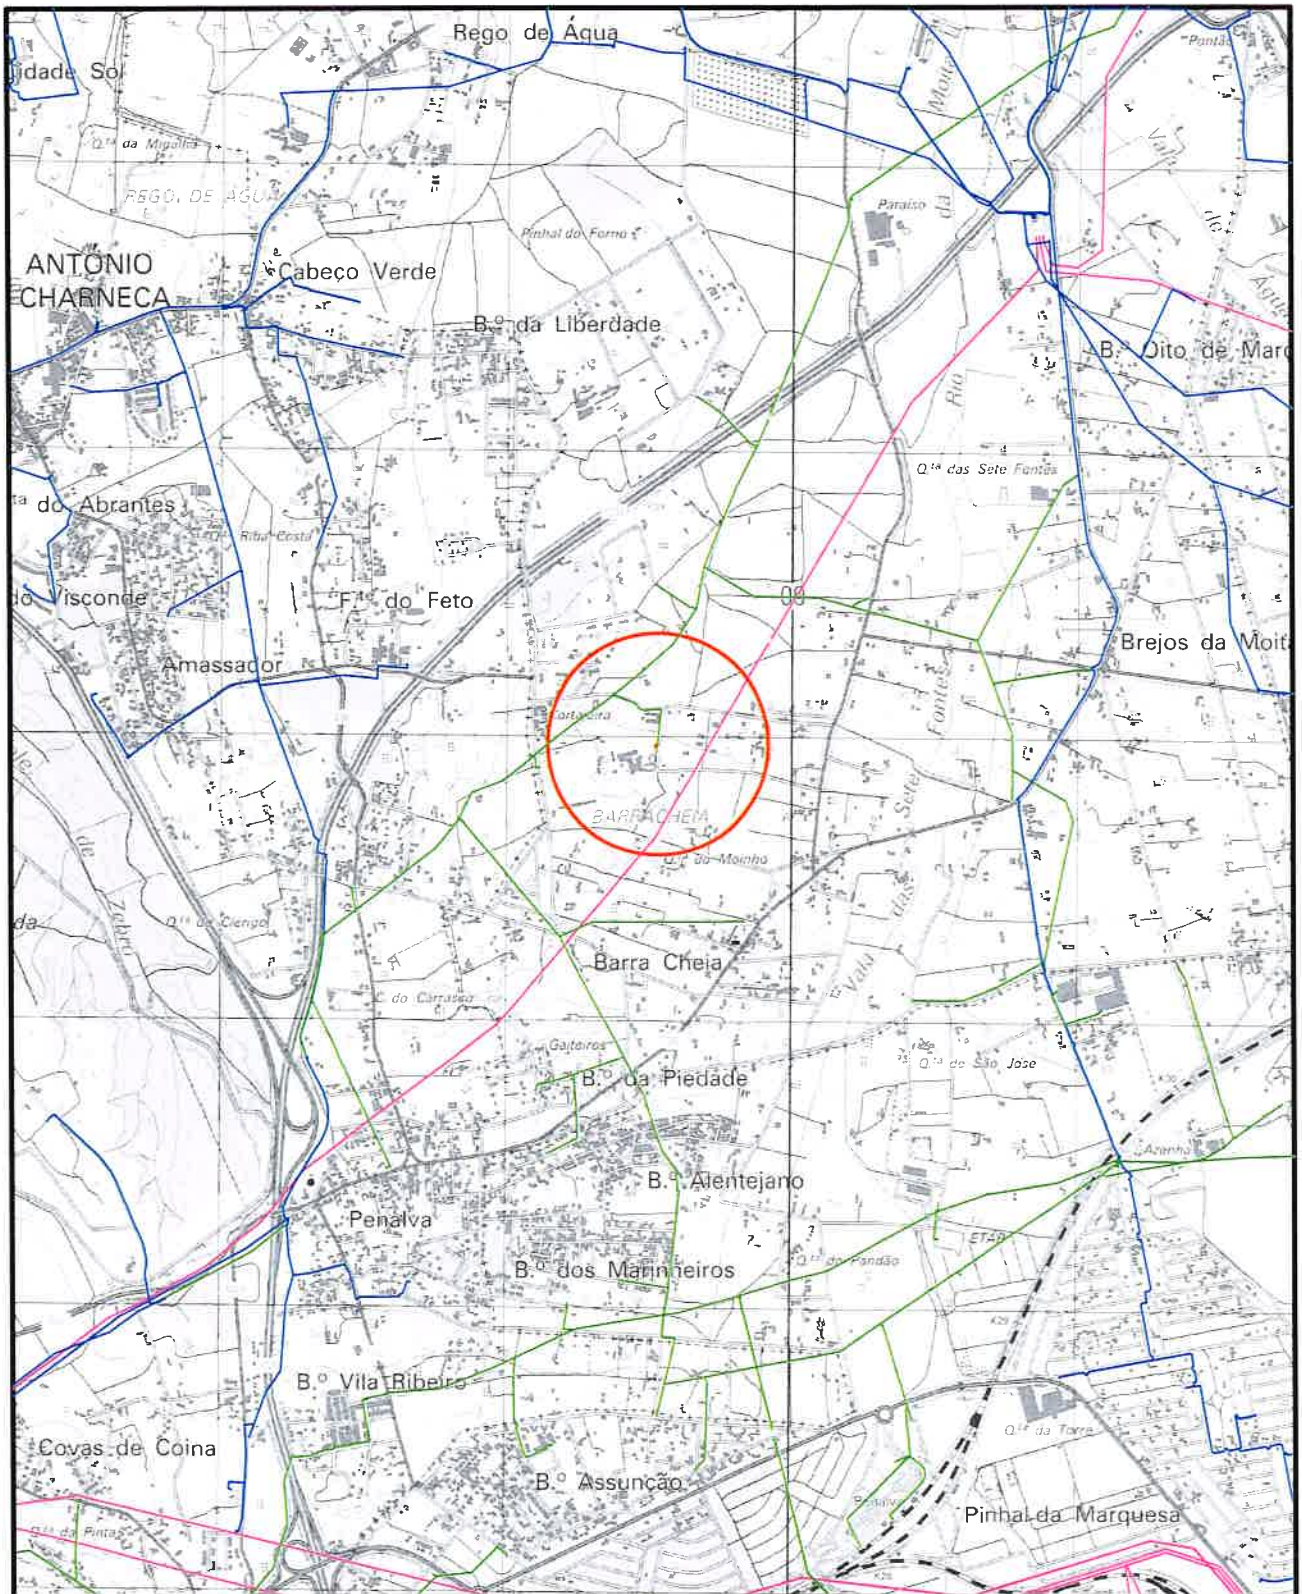

					PROJ.	10-2023	RUI MARTINS
					LEV. TOP.	07-2023	CME
					DES.	10-2023	FRPC
					VERIF.	10-2023	M. RIBEIRO
INDICE	DESCRIÇÃO	DATA	ALTERADO	APROVADO	DATA	RUBRICA	



DSAS-ASA AEMT-UPS	FORMATO A4	PLANTA DE LOCALIZAÇÃO LMT A 30kV LI30-234-30-01 RAPORAL (MOITA)					
PLR: 920000086430	OUTPUT 1:25						
PLANTA(S) CM_443	ESCALA(S) 1:25000	Freguesia(s): ALHOS VEDROS		Concelho(s): MOITA			
	SUBSTITUI	CÓDIGOS DE O3RA		Nº DESENHO		INDICE	
		098822/2023	2800-23C030587	1506L3023401-401-001			