
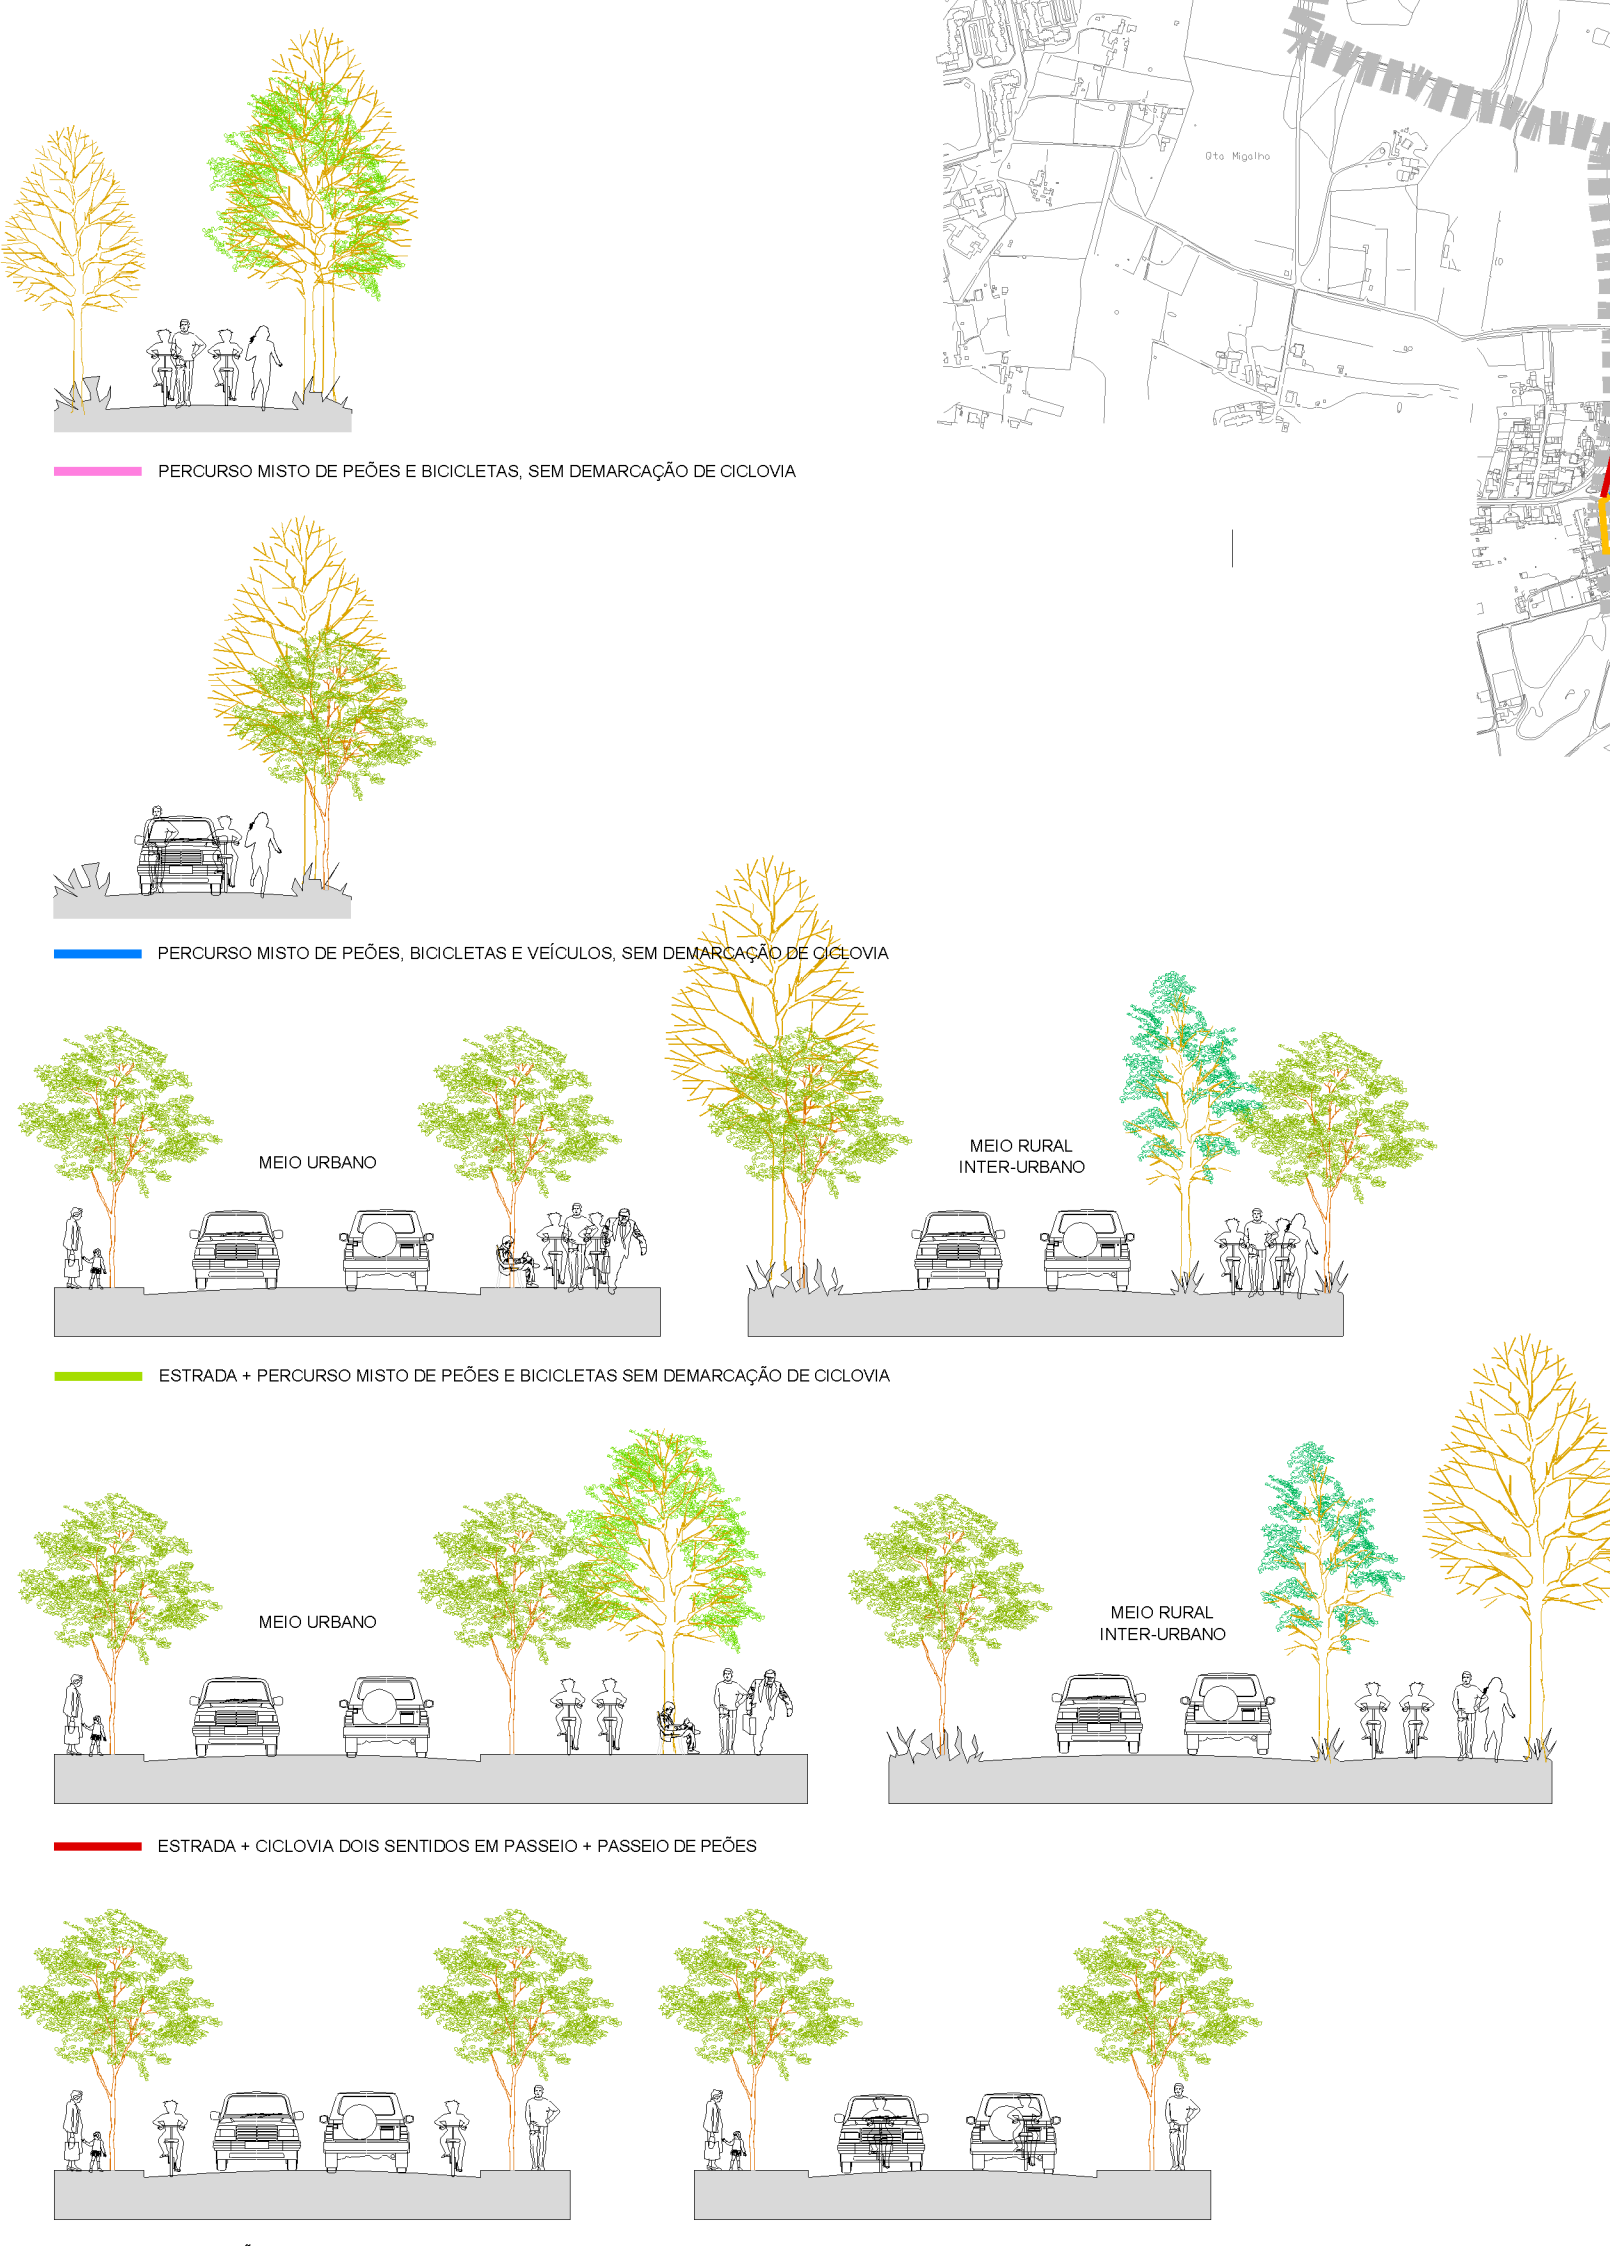


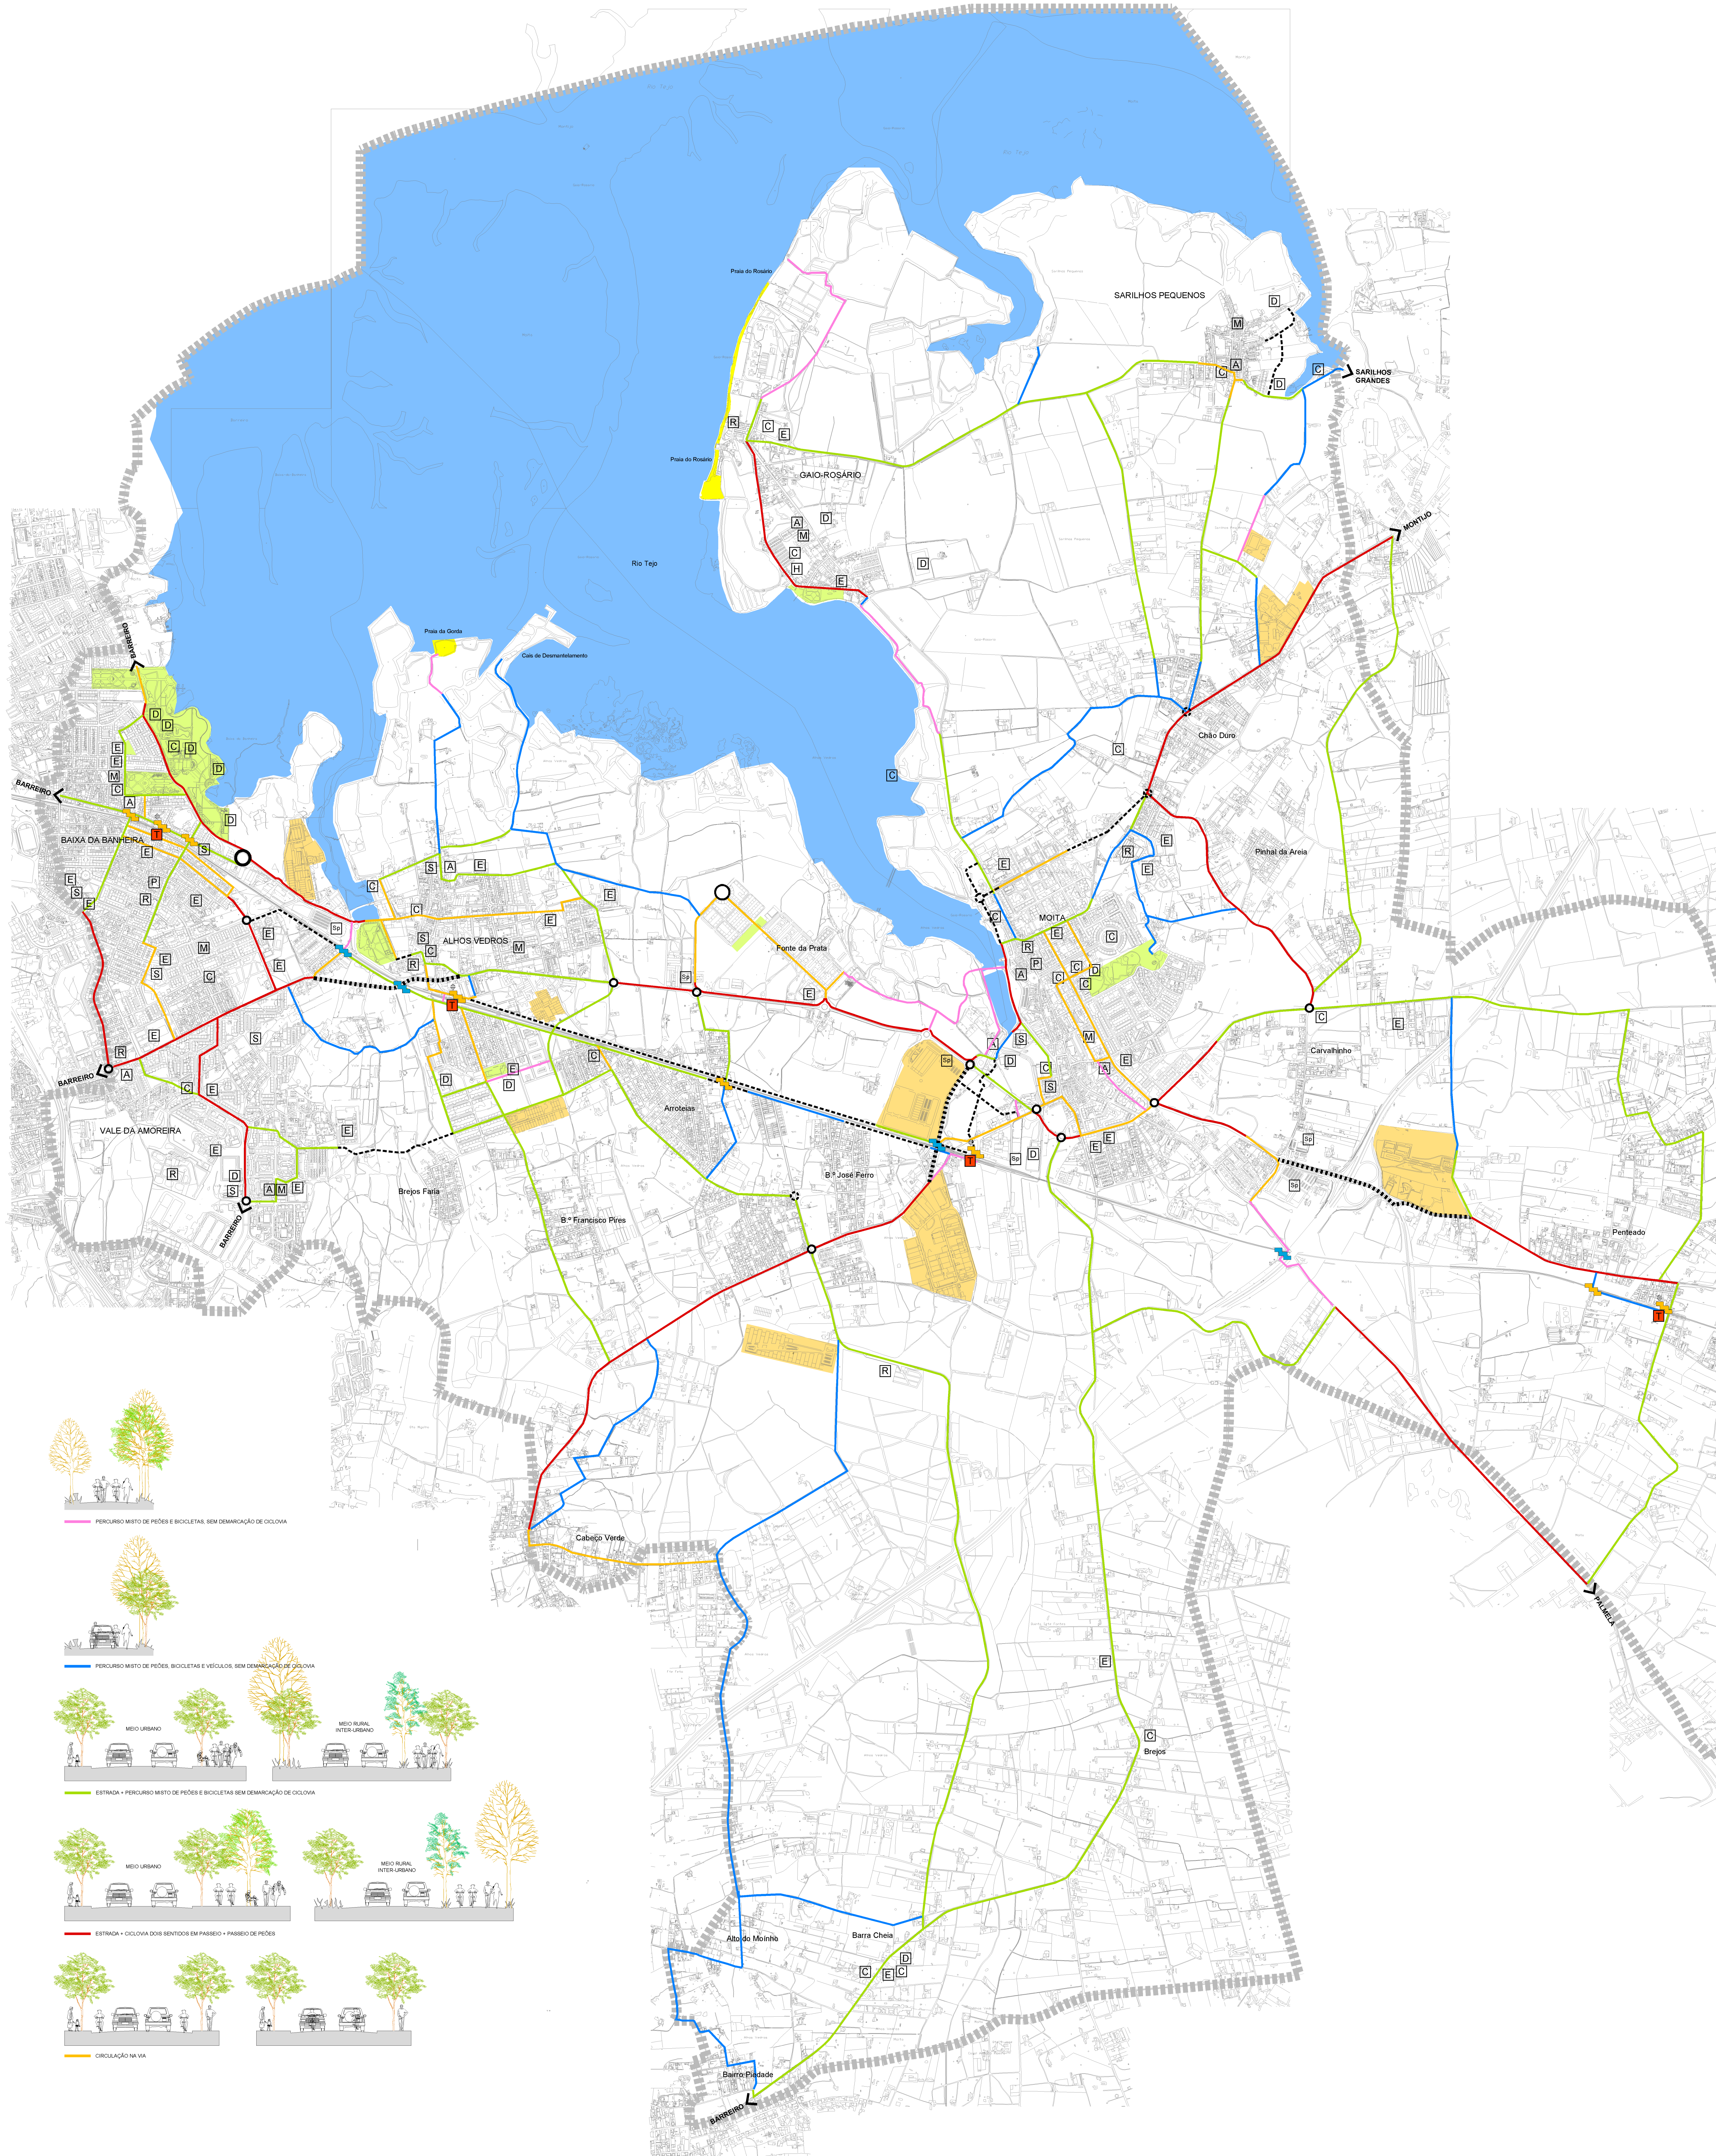

■■■■■■■■■■ A CONSIDERAR QUANDO DA REVISÃO DO NÓ VIÁRIO
■■■■■■■■■■ VIA PERCURSOS DEFINIDOS EM ESTUDOS URBANÍSTICOS

■ PASSAGENS PEDONAIS E CICLÁVEIS DESNIVELADAS EXISTENTES - COLOCAÇÃO DE GUAS
■ PASSAGENS PEDONAIS E CICLÁVEIS DESNIVELADAS A EXECUTAR
■ ELEVADOR

■ LIMITE DO CONCELHO
■ PARQUE URBANO
■ PRAIA
■ ZONAS INDUSTRIAIS
■ ZONAS URBANAS
■ PERÍMETROS URBANOS PROPOSTOS

LEVANTAMENTO FUNCIONAL
■ ENSINO
■ CULTURA - COLECTIVIDADES
■ DESPORTO
■ SEGURANÇA
■ SAÚDE
■ SUPERMERCADO
■ TRANSPORTES - CP
■ MERCADO
■ ADMINISTRATIVO
■ RELIGIOSO
■ UNIDADE HOTELEIRA